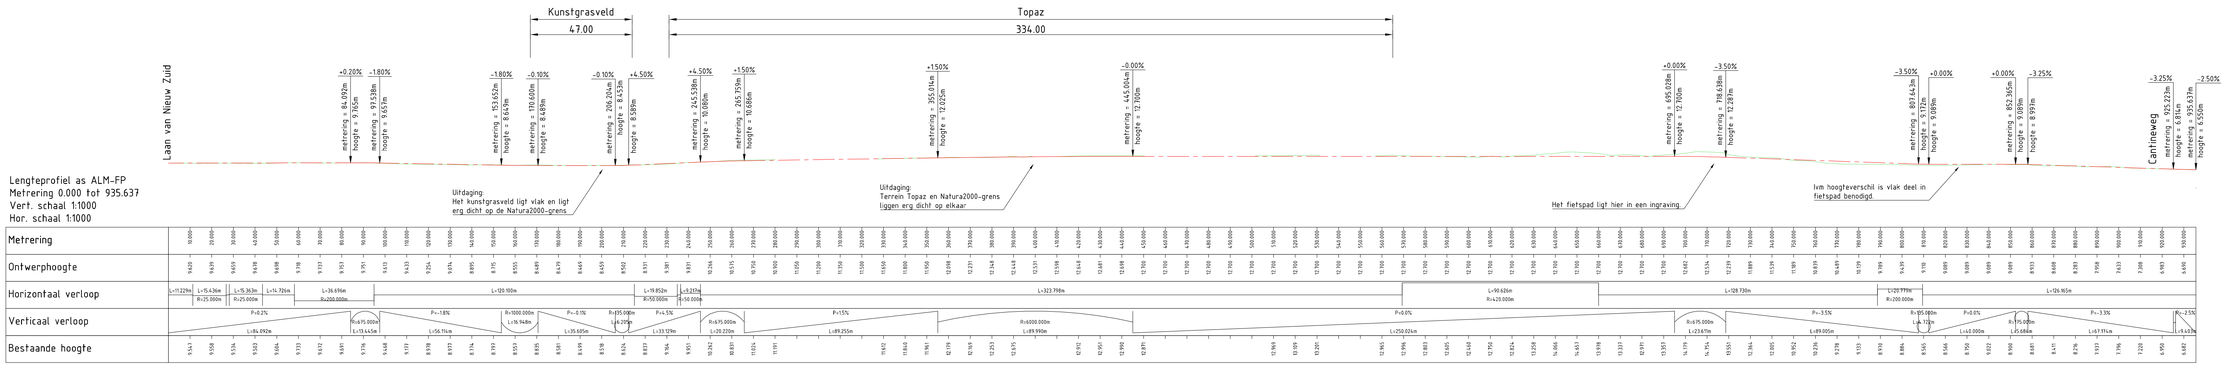

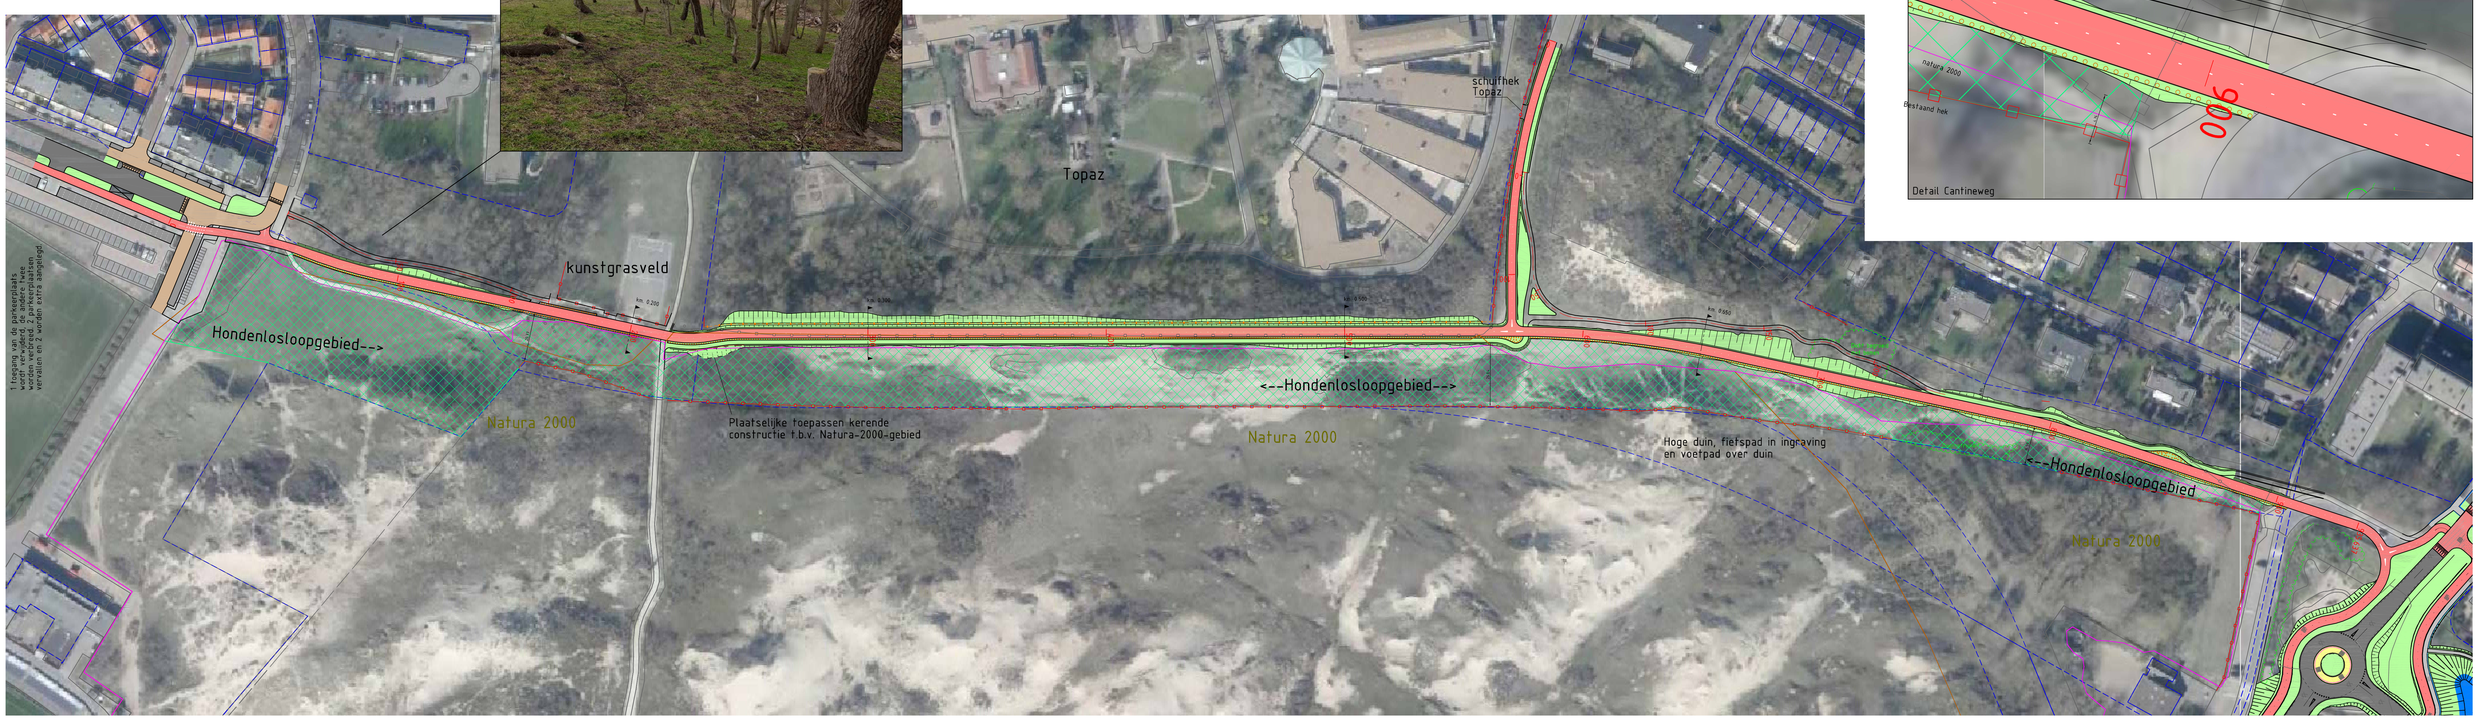

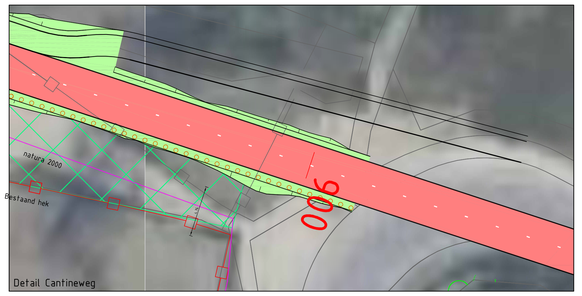

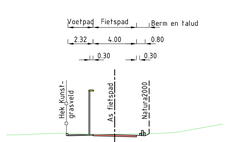

Dwarsprofiel 1
t.o.v. as ALM-FP
bij metrering 200.0
Schaal 1:200

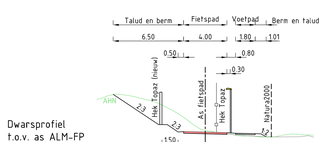

Dwarsprofiel
t.o.v. as ALM-FP
bij metrering 300.0
Schaal 1:200

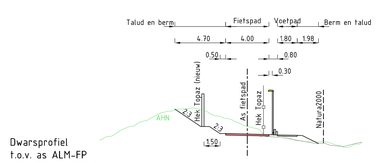

Dwarsprofiel
t.o.v. as ALM-FP
bij metrering 500.0
Schaal 1:200

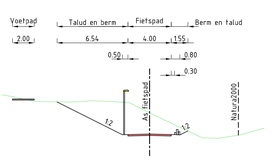

Dwarsprofiel 4
t.o.v. as ALM-FP
bij metrering 650.0
Schaal 1:200

REV.	DATUM	OMSCHRIJVING REVISIE	GETEKEND	GECONTR.	GEZIEN
06c	11-02-2019	Getrapt talud toegevoegd op kavel Topaz	CKO	TMA	PVE
06b	10-12-2018	aanpassing kruispunt Laan van Nieuw Zuid	CKO	TMA	PVE

OPDR.GEVER: Gemeente Katwijk

PROJECT: Fietspad Westerbaan

ONDERDEEL: Schetsontwerp
Situatietekening met lengteprofiel
TBV KLANKBORDGROEP

PRAATPRENT

Iv-Infra b.v.
Trapezium 322
3364 DL Sliedrecht
P.O. Box 135
3360 AC Sliedrecht
Nederland
Telephone +31 88 943 3200
www.iv-infra.nl

OMSCHR./ VERSIE:	06c
DATUM:	11-02-2019
GETEKEND:	CKO
GECONTROLEERD:	TMA
GEZIEN:	PVE
STATUS:	Concept
SCHAAL:	1:100 - 1:1000
FORMAAT:	A0
PROJECTNR.	INFR180202
TEKENINGNR.	001
BLADNR.	1/1

DEZE TEKENING IS EIGENDOM VAN Iv-Infra b.v.
ZONDER SCHRIFTELIJKE TOESTEMMING VAN DE EIGENAAR MAG DEZE TEKENING NOCH GEHEEL OF GEDEELTELIJKE WORDEN GEKOPIEERD OF OPENBAAR GEMAAKT.